
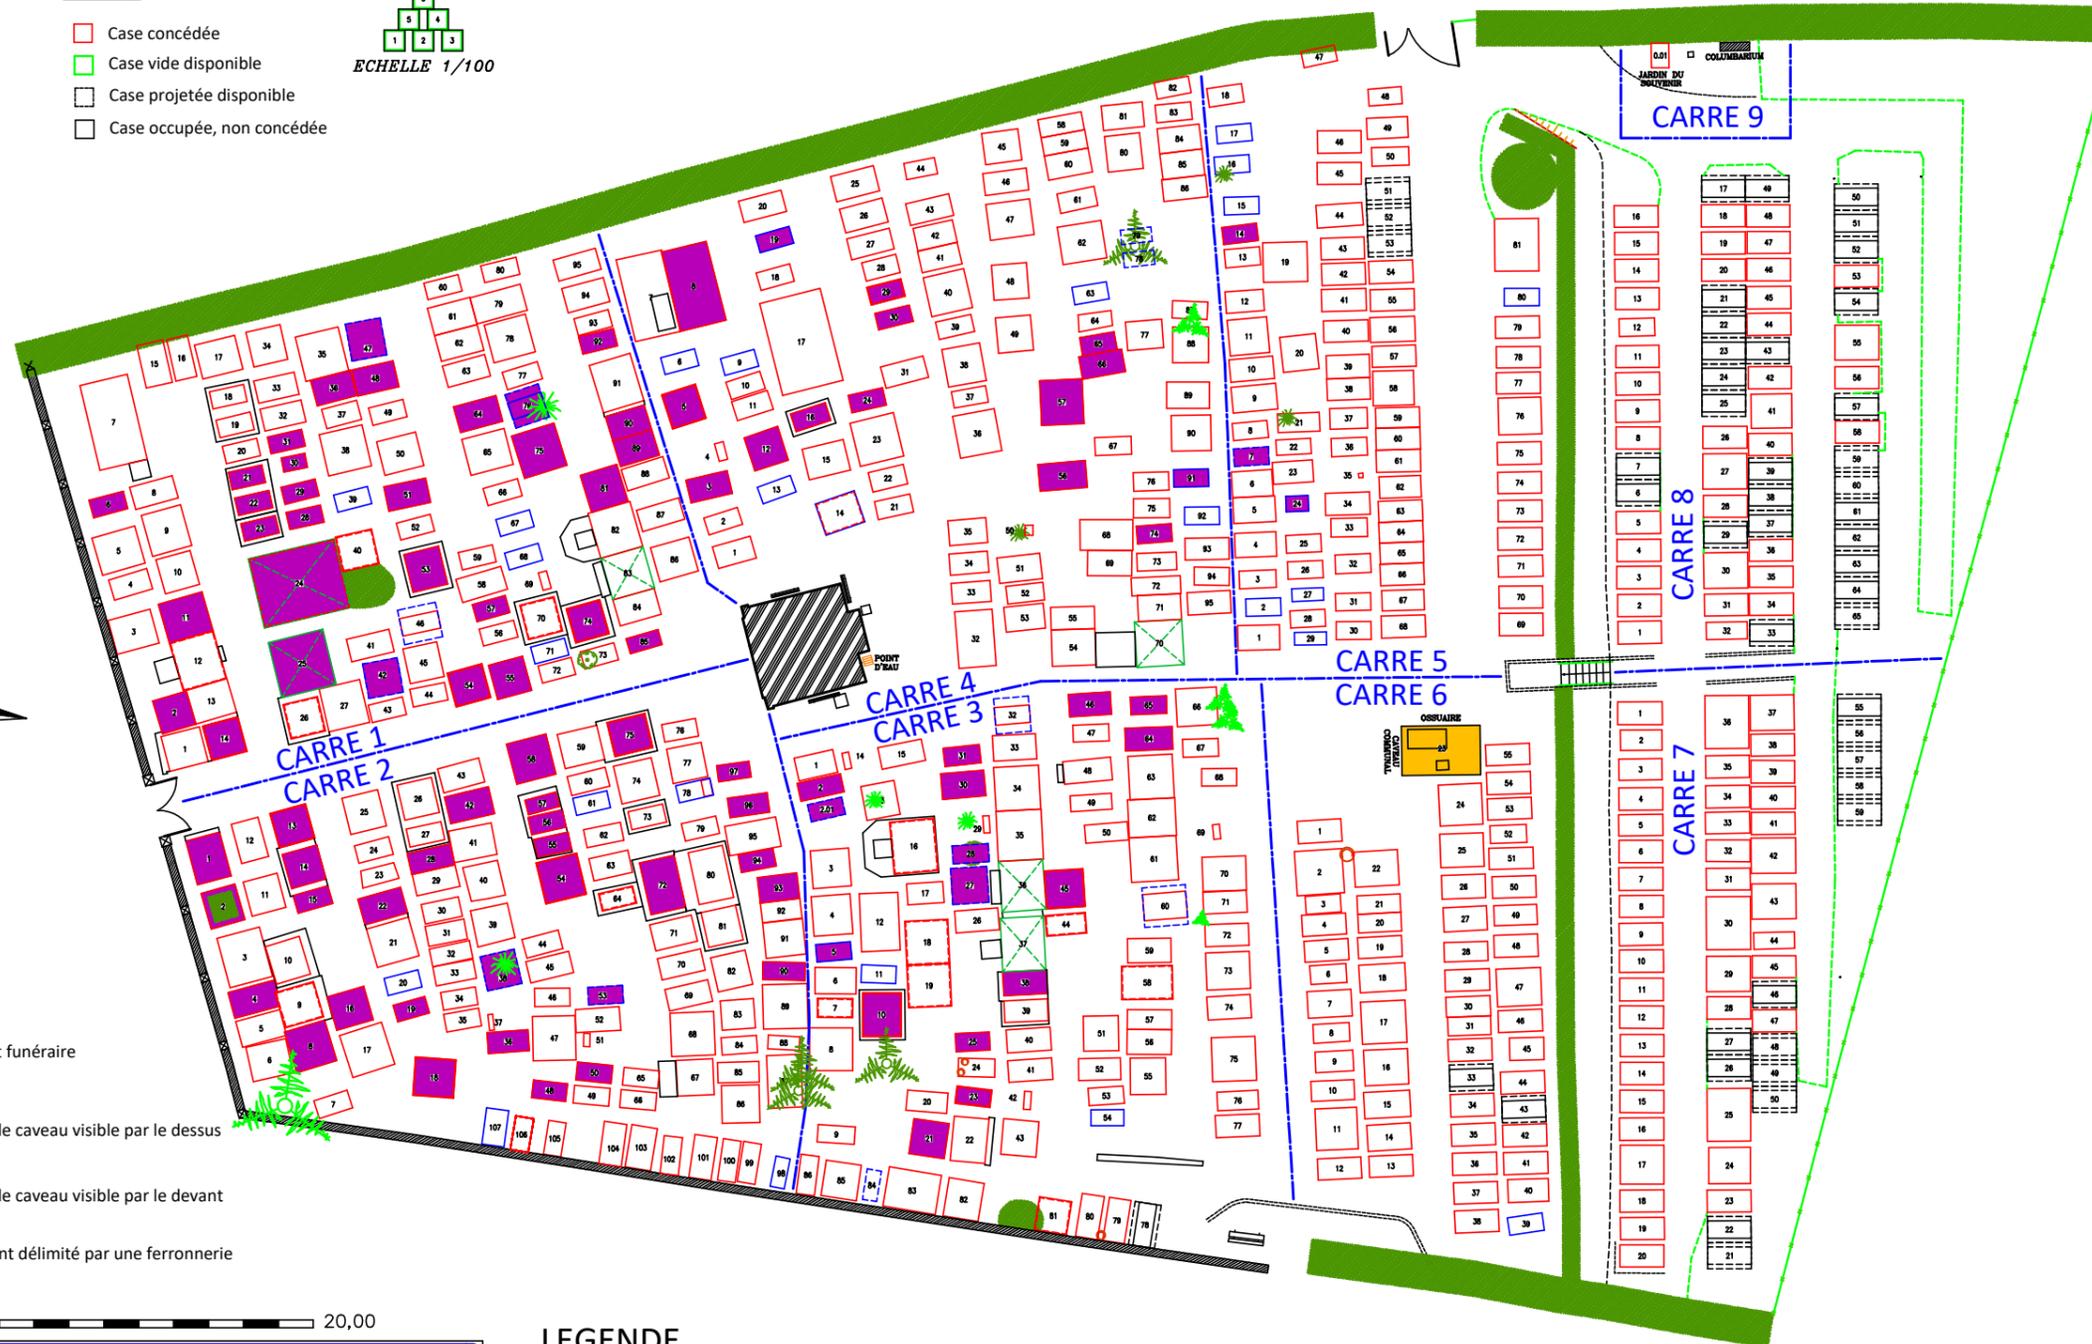


# CIMETIERE DE MARCELCAVE

## CARRE 9

### LEGENDE

- Case concédée
- Case vide disponible
- Case projetée disponible
- Case occupée, non concédée

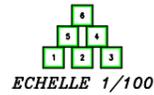

A titre indicatif :

- Equipement funéraire
- Ouverture de caveau visible par le dessus
- Ouverture de caveau visible par le devant
- Emplacement délimité par une ferronnerie

0,00 20,00

### LEGENDE

- Emplacement bâti
- Emplacement en pleine terre
- Chapelle
- Emplacement en terre non matérialisé
- Emplacement justifiable d'une Proc.dure de reprise
- Emplacement projeté disponible 1.50 / 2.50
- Emplacement concédé non occupé 1.50 / 2.50
- Limite de carrés

MARCELCAVE		80																					
<p><b>GROUPE ELABOR</b> 18, rue des Murgers BP6 - 21380 MESSIGNY Tél: 03.80.50.81.81 Fax: 03.80.35.48.88</p>	<table border="1" style="width: 100%; border-collapse: collapse;"> <tr> <td style="width: 30%;"></td> <td style="width: 30%;">ITV</td> <td style="width: 40%;">INTERVENTION</td> </tr> <tr> <td>ATC</td> <td>CCa</td> <td></td> </tr> <tr> <td>TOPO</td> <td>COM</td> <td></td> </tr> <tr> <td>SEC</td> <td>IA</td> <td></td> </tr> <tr> <td>DAO</td> <td>OE</td> <td></td> </tr> <tr> <td>REUC</td> <td>OE</td> <td></td> </tr> <tr> <td>LIV</td> <td>OE</td> <td>18/08/2022</td> </tr> </table>		ITV	INTERVENTION	ATC	CCa		TOPO	COM		SEC	IA		DAO	OE		REUC	OE		LIV	OE	18/08/2022	
	ITV	INTERVENTION																					
ATC	CCa																						
TOPO	COM																						
SEC	IA																						
DAO	OE																						
REUC	OE																						
LIV	OE	18/08/2022																					
PLAN FIN DE PROCEDURE																							
DOSSIER N°: 20180913CM		ECHELLE 1/200																					